Firmato digitalmente da
NICOLA FERNANDO CALABRESE
CN = CALABRESE NICOLA FERNANDO
SerialNumber = TINIT-CLBNLF75A06G793L
e-mail = nicolafernando75@gmail.com
C = IT

SEZIONE A - A
SCALA 1:100

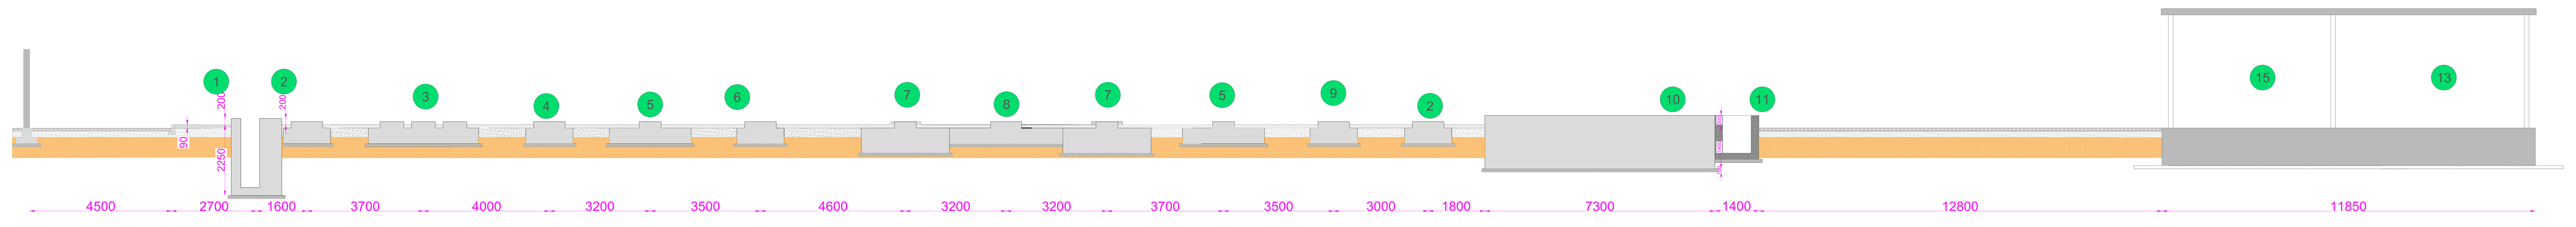

SEZIONE B - B
SCALA 1:100

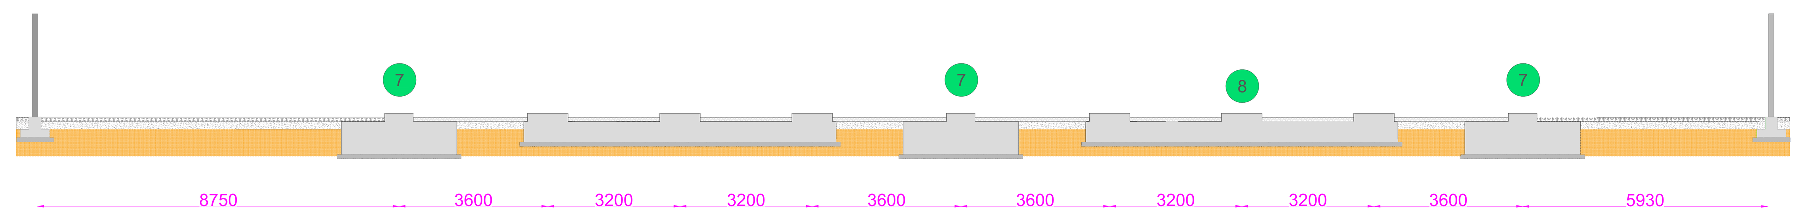

PLANIMETRIA - DATI DI INPUT DELLE FONDAZIONI
SCALA 1:100

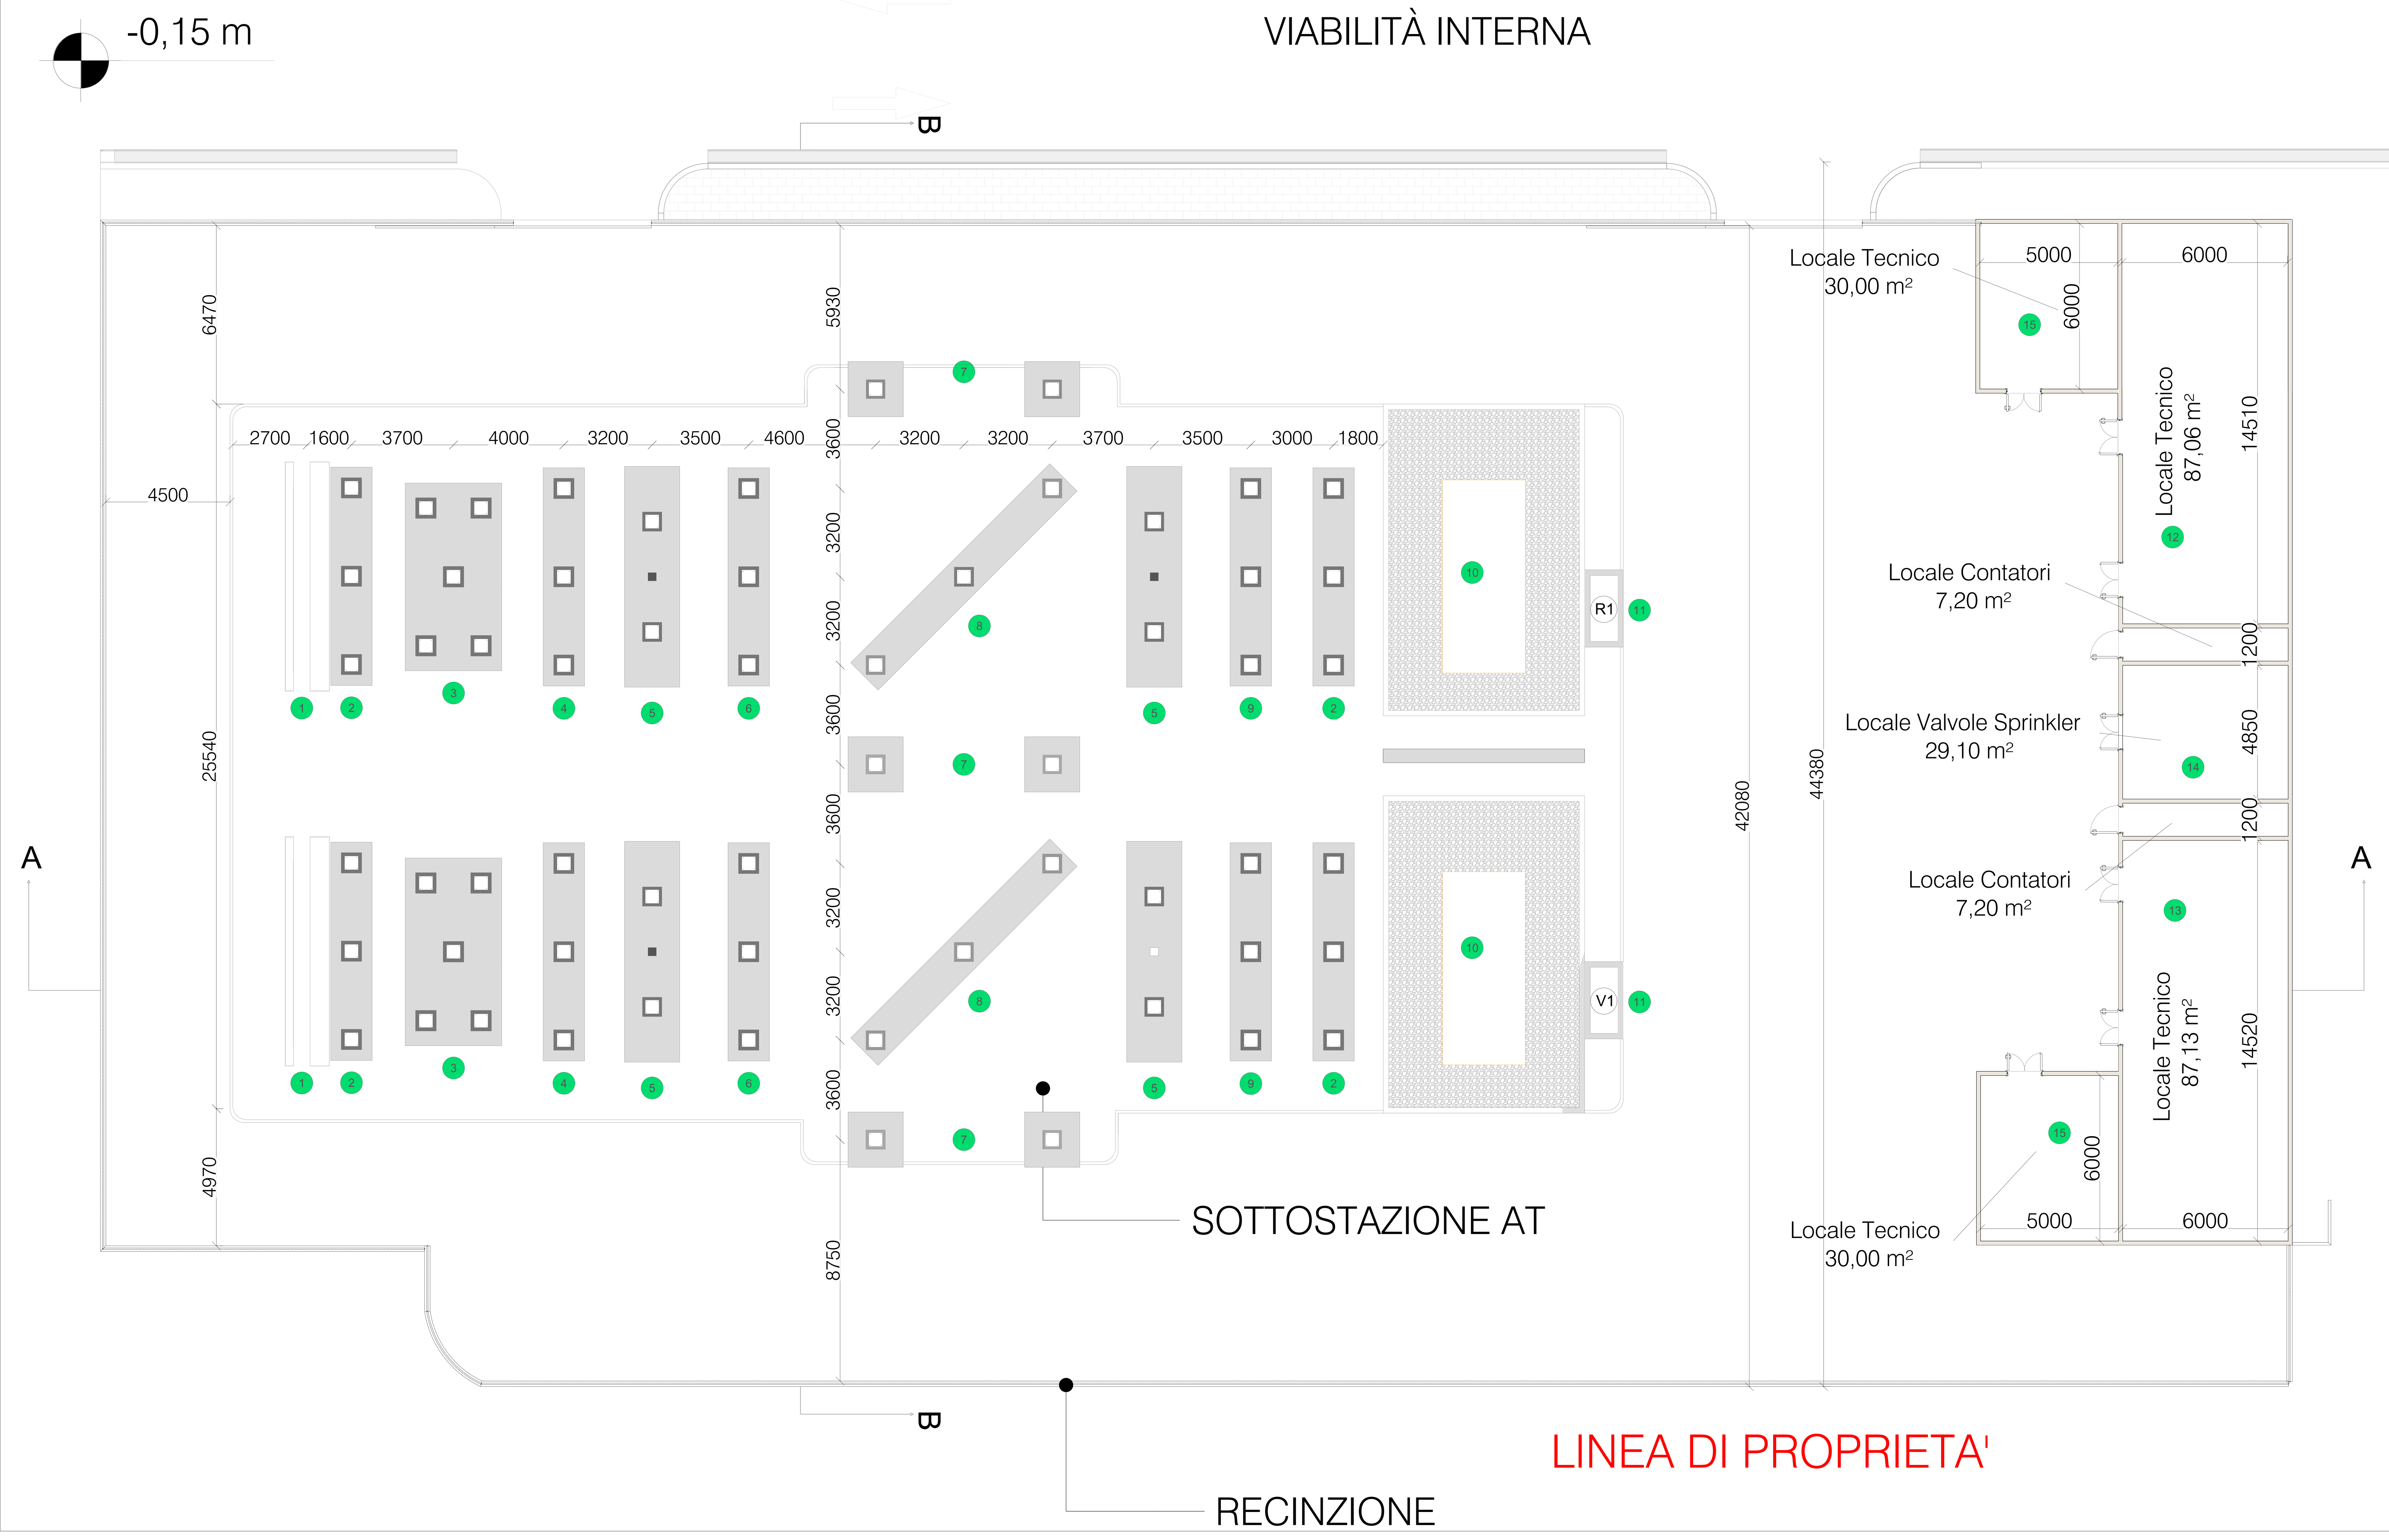

LEGENDA APPARECCHIATURE

1	TERMINALE AT 220 KV
2	SCARICATORE AT 220 KV OSSIDO DI ZINCO
3	SEZIONATORE DI LINEA MOTORIZZATO CON LAME DI TERRA 220 KV
4	TV DI LINEA INDUTTIVO IN GAS SF6 E/O OLIO PRESTAZIONI 220/√3-
5	INTERRUTTORE DI LINEA E GRUPPO 220 KV
6	TRASFORMATORE AMPEROMETRICO IN SF6 E/O OLIO 800-1600 AMP.
7	PORTALE TRIPOLARE SBARRE 220KV
8	SEZIONATORE VERTICALE DI SBARRA MOTORIZZATO 220 KV
9	TRASFORMATORE AMPEROMETRICO DI GRUPPO IN SF6 400-800 AMP.
10	TRASFORMATORE DI POTENZA 60-70 MVA 220 - 30 kV GRUPPO VETTORIALE YNyn0
11	SCARICATORE MT
12	CABINA QUADRO MEDIA TENSIONE ROSSA
13	CABINA QUADRO MEDIA TENSIONE VERDE
14	LOCALE IMPIANTO SPRINKLER
15	CABINA BT

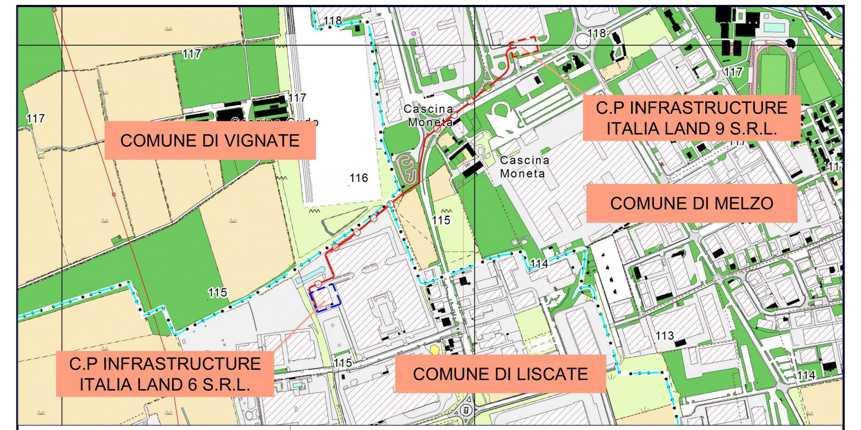

PROGETTAZIONE
STF ENGINEERING S.R.L.

Timbro e Firma Progettista

REV.	DATA	DESCRIZIONE	ELABORATO	VERIFICATO	APPROVATO
00	29/05/2025	Emissione	Francesco F.R.	L.Prudente	N. Calabrese

PROGETTO/PROJECT: MIL L9
Via Cristoforo Colombo, Melzo (MI)

REALIZZAZIONE C.P. INFRASTRUCTURE ITALIA LAND 9 S.R.L. DI MELZO (MI) E RELATIVA CONNESSIONE ALLA C.P. INFRASTRUCTURE ITALIA LAND 6 S.R.L. DI LISCATE (MI) TRAMITE DOPPIA TERNA DI UN ELETTRODOTTO AT 220 kV IN CAVO INTERRATO

COMMITTENTE: **INFRASTRUCTURE ITALIA LAND 9 S.R.L**
VIA DEL BOSCO RINNOVATO, 6
20057 ASSAGO (MI)

COMMESSA

PIANO TECNICO DELLE OPERE

N° DOCUMENTO: SIL9-PT-AT-CPP-02_00

PLANIMETRIA GENERALE-DATI INPUT FONDAZIONE

FORMATO FOGLIO: (1940x594)

FOGLIO: 1 di 1
SCALA: 1:100

FILE:SIL9-PT-AT-CPP-02_00 .DWG